TECHNISCHE INFORMATIE THEATER
DE MACHINEFABRIEK

ALGEMEEN

Locatie:	Bloemstraat 38, 9712 LE Groningen
Postadres:	Postbus 7090, 9701 JB Groningen
Laad en los Zaal 1:	Bloemsingel thv nummer 2, 9712KX Groningen
Laad en los Zaal 2:	Bloemstraat 38, 9712LE Groningen
Telefoon:	+31 50 5885440

CONTACT

E-mail algemeen:	info@nite.nl
Productie/verhuur:	siri@nite.nl
Techniek:	techniek@nite.nl
Website:	www.nite.nl

De Machinefabriek is het huis van NITE (voorheen Noord Nederlands Toneel) en Club Guy & Roni. Het gebouw bestaat uit de kantoren van het gezelschap, een vlakke vloer theaterzaal, 2 grote en 1 kleine studio. De theaterzaal is van oorsprong ingericht als repetitie studio waar tevens eigen producties gespeeld werden en in première gingen. Daarnaast dient de zaal als montage plek voor onze grote zaal voorstellingen.

Sinds 2026 werken NITE en Club Guy & Roni samen met de Kunstkantine die onze foyer uitbaat. Deze horecagelegenheid biedt ruimte voor lunch en diner (diner enkel vooraf besproken). Daarnaast is de kunstkantine een galerie ruimte waar werk van jonge kunstenaars getoond en verkocht wordt. De ruimte is zeer geschikt voor evenementen, presentaties, bedrijfsfeestje of overige activiteiten.

Sinds het seizoen 2022-2023 zijn we een pilot gestart met SPOT/Schouwburg Groningen om te kijken of we reguliere programmering een plek kunnen geven, waarbij ons podium een nieuwe presentatieplek creëert voor het kleine zaal circuit in Groningen. Na twee succesvolle seizoenen hebben we in de zomer van 2025 de zaal verbouwd en is de zaal (nog) geschikter geworden voor gastprogrammering.

ZAAL 2

REPETITIE STUDIO EN INDUSTRIËLE EVENEMENTEN LOCATIE

Zaal 2 is een karakteristieke zaal met een industrieel karakter. Deze ruime, veelzijdige zaal is perfect voor repetities, trainingen, bijeenkomsten of andere evenementen. Dankzij de open indeling en fijne akoestiek werk je hier comfortabel en gefocust aan jouw productie. Wil je een presentatie, toonmoment of kleine voorstelling organiseren? Dan kunnen we de zaal eenvoudig uitbreiden met een compacte tribune-opstelling. In combinatie met zaal 1 ontstaat er bovendien een flexibele setting met extra ruimte voor ontvangst, backstage of break-out sessies. Zaal 1 en zaal 2 liggen direct naast elkaar en zijn ook te verbinden met een schuifdeur waardoor je een makkelijke doorgang kan creëren van zaal 1 naar zaal 2.

ZAAL 2

REPETITIE STUDIO EN INDUSTRIËLE EVENEMENTEN LOCATIE

CAPACITEIT
Geen tribune, max 220 personen

AFMETINGEN
14 x 15 meter

HOOGTES
Onderkant truss: 5,30 meter

WANDEN
wit, GEEN zijzwart

VERDUISTERING
De ruimte is volledig te verduisteren d.m.v. zwart molton voor de ramen welke aanwezig is.

VLOER
Houten vloer met zwarte balletvloer. De houten vloer is een werkvloer en niet ideaal om als speelvloer te gebruiken. Vanwege de vloerverwarming is het niet toegestaan om in de vloer te schroeven.

STROOM
4 x 32A

RIGGING
6 x truss H30V 12m breed boven speelvlak. Liggers kunnen in de diepte worden verlegd. De gehele truss bestaat uit 2 carré delen die onafhankelijk te bedienen zijn.
1 x truss H30V 12m breed boven balustrade, niet beweegbaar.

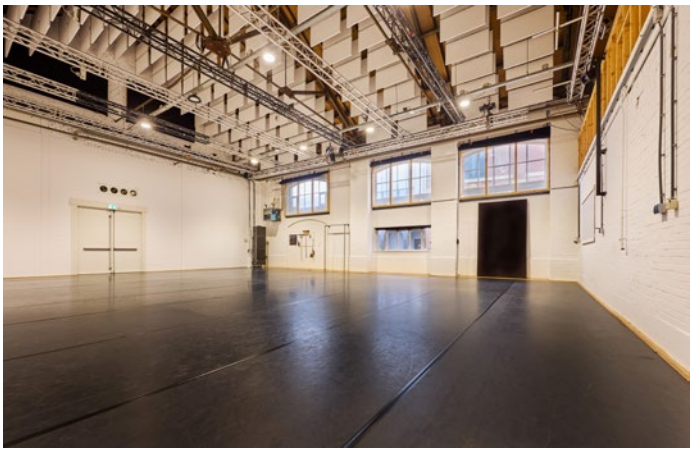

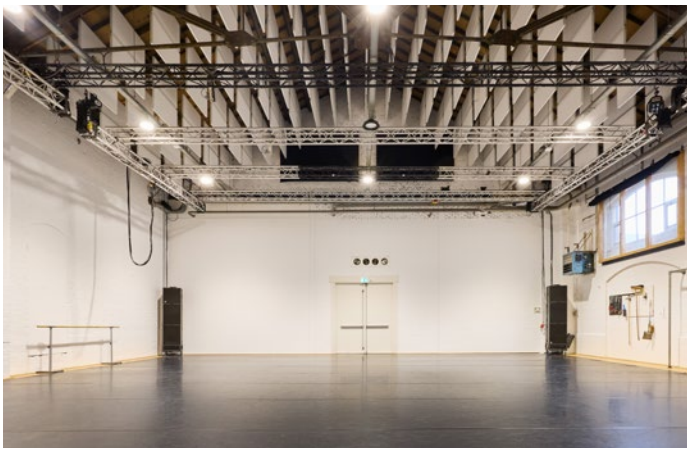

ZAAL 2

REPETITIE STUDIO EN INDUSTRIËLE EVENEMENTEN LOCATIE

GELUID

SPEAKERS

4 x D&B C7 sub
2 x D&B C7 top
2 x D&B P1200A Amp

MIXER

Allen & Heath ZED12FX
of Yamaha DM3

LICHT

DIMMERS

48 x 2,5kW

SCHIJNWERPERS

Op aanvraag en afhankelijk van overige activiteiten Machinefabriek.

LICHTTAFEL

Zero 88 FLX S24 1U

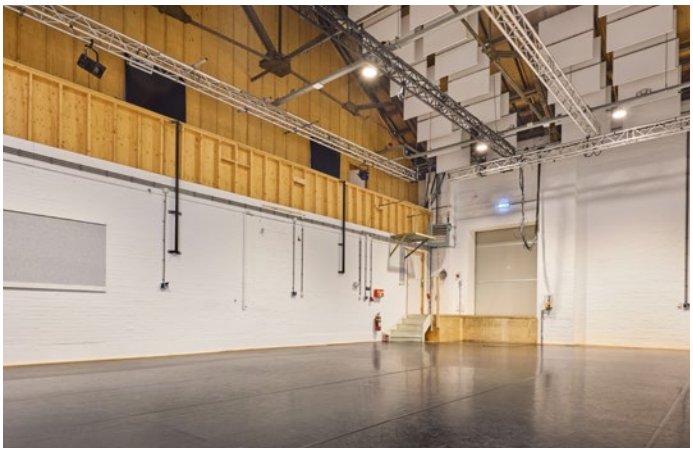

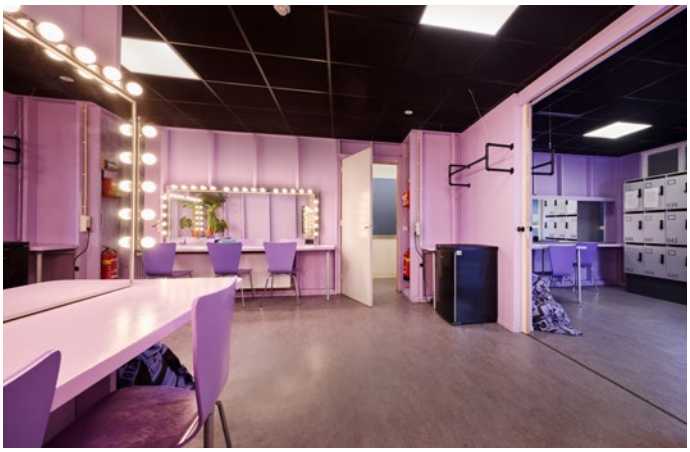

ZAAL 2 - PLATTEGROND TOTAAL

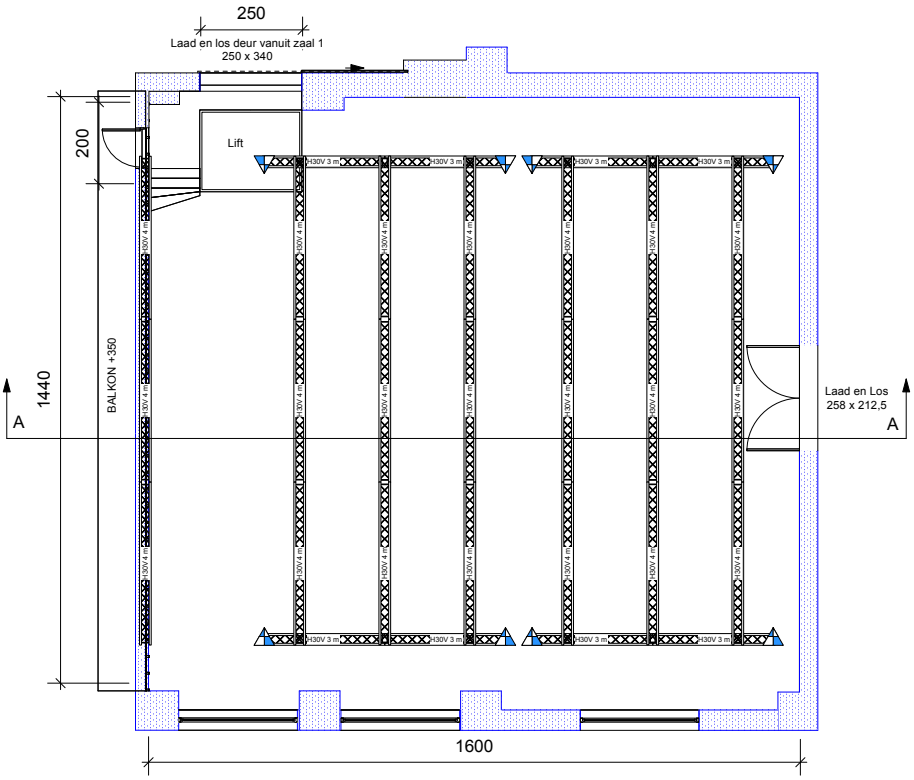

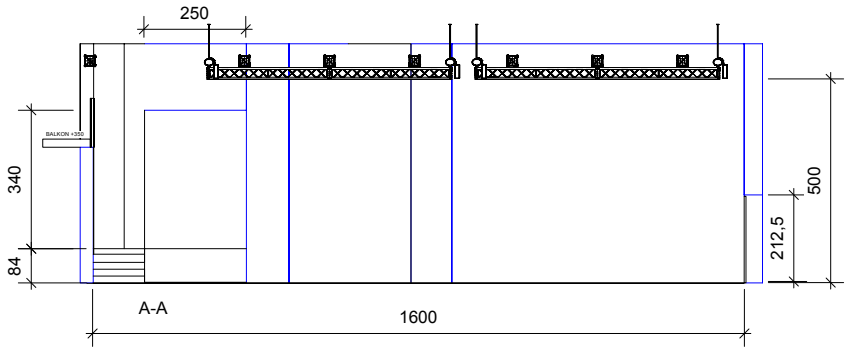

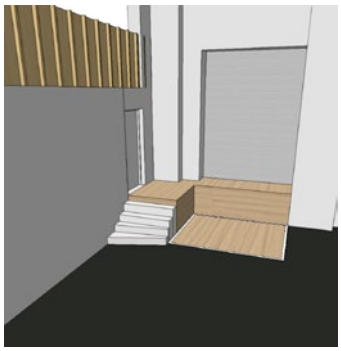

Lift 250 x 200

Lodestar hoist 500 kg

Title: Zaal 2			
Project: Machinefabriek			
Client: Club Guy & Roni / NITE		Date: 26/02/2025	Version: DRAFT
Scale: 1:100	Size: A3	Units: CM	Page 1
Designed by:		Drawn by: Oscar van Raaij	

LAAD EN LOS

De laad en los van de Machinefabriek is te bereiken via navigatie adres Bloemsingel thv nummer 10. De Laad en los ligt parallel aan ons pand en de straat en bestaat uit een hefplateau (2 x 3 meter) in de straat die op gelijkvloers niveau komt met de vrachtwagen en de toneelvloer. Onderstaand een aantal foto's met de aanrijroute.
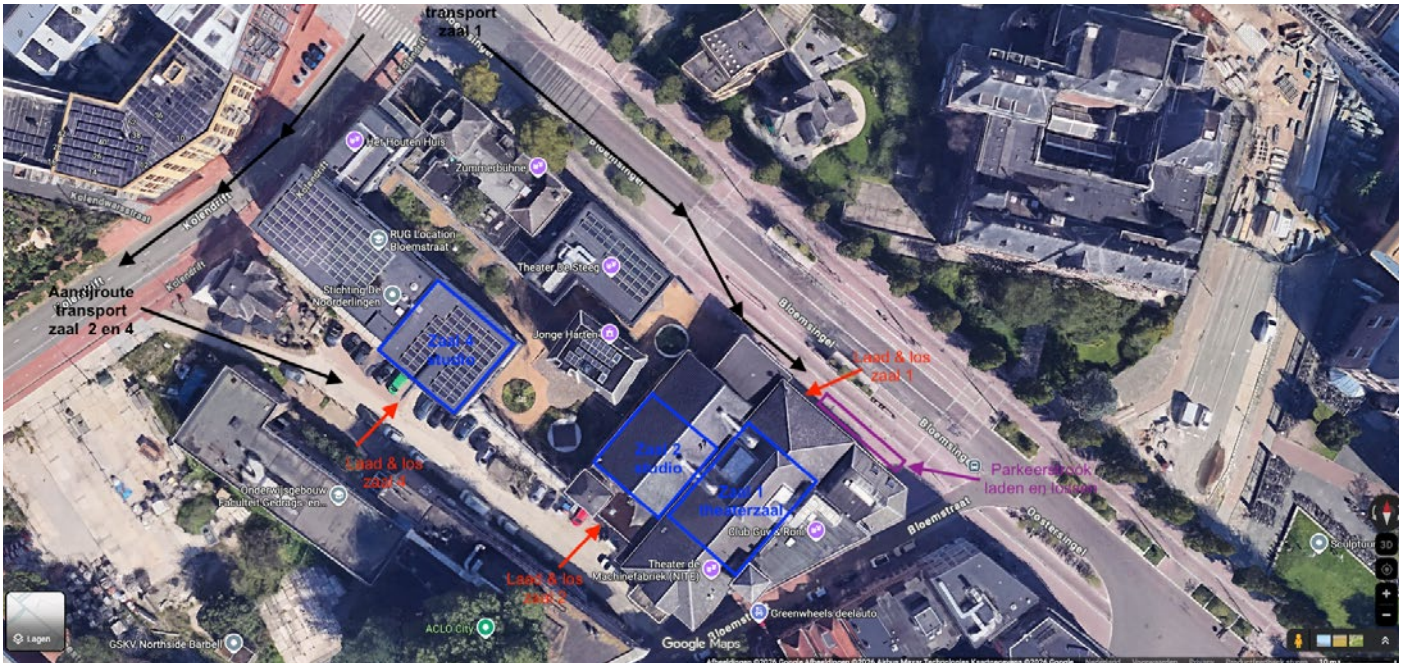
N.B. Let op de fietsers!
De maximale doorgang bij het lossen is: 210 cm breed en 310 cm hoog